


Pianta Piano Rialzato

UNITA' A

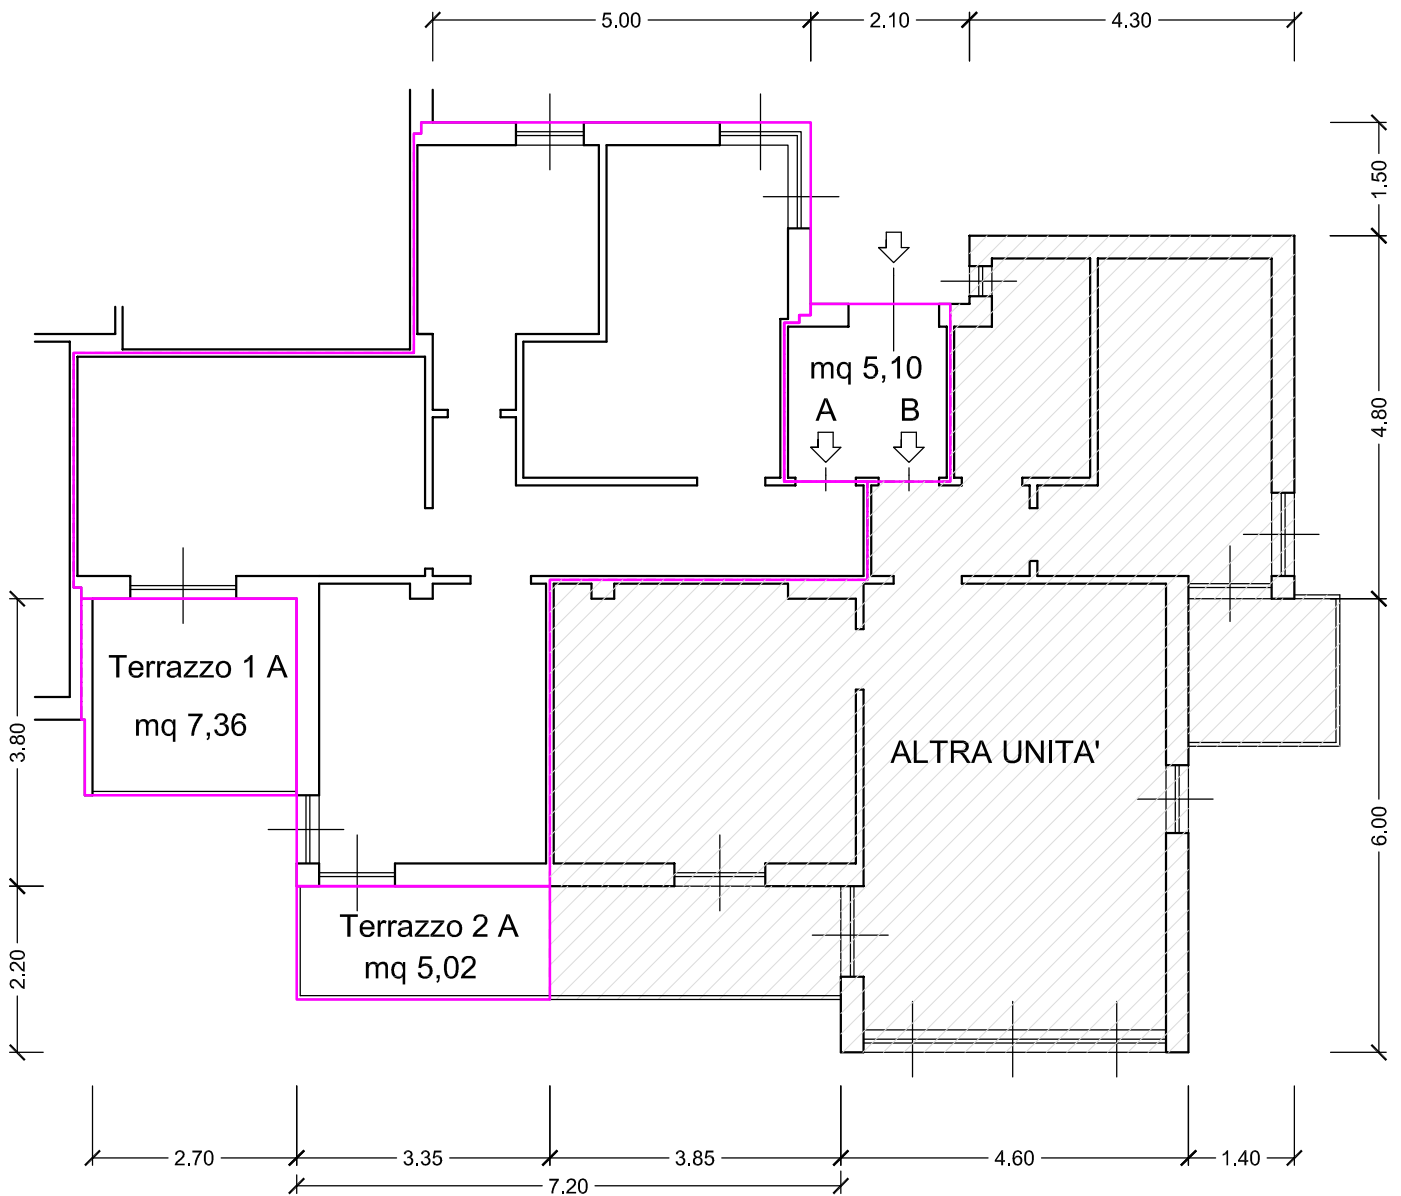

| APPARTAMENTO A AL PIANO RIALZATO | | |
|----------------------------------|--------------------|------------------|
| Piano | Descrizione | Superficie Lorda |
| RIALZATO | APPARTAMENTO A | 59,76 |
| | TERRAZZO 1 A | 7,36 |
| | TERRAZZO 2 A | 5,02 |
| | INGRESSO IN COMUNE | 2,55 |