


# Pianta Piano Primo

## UNITA' C

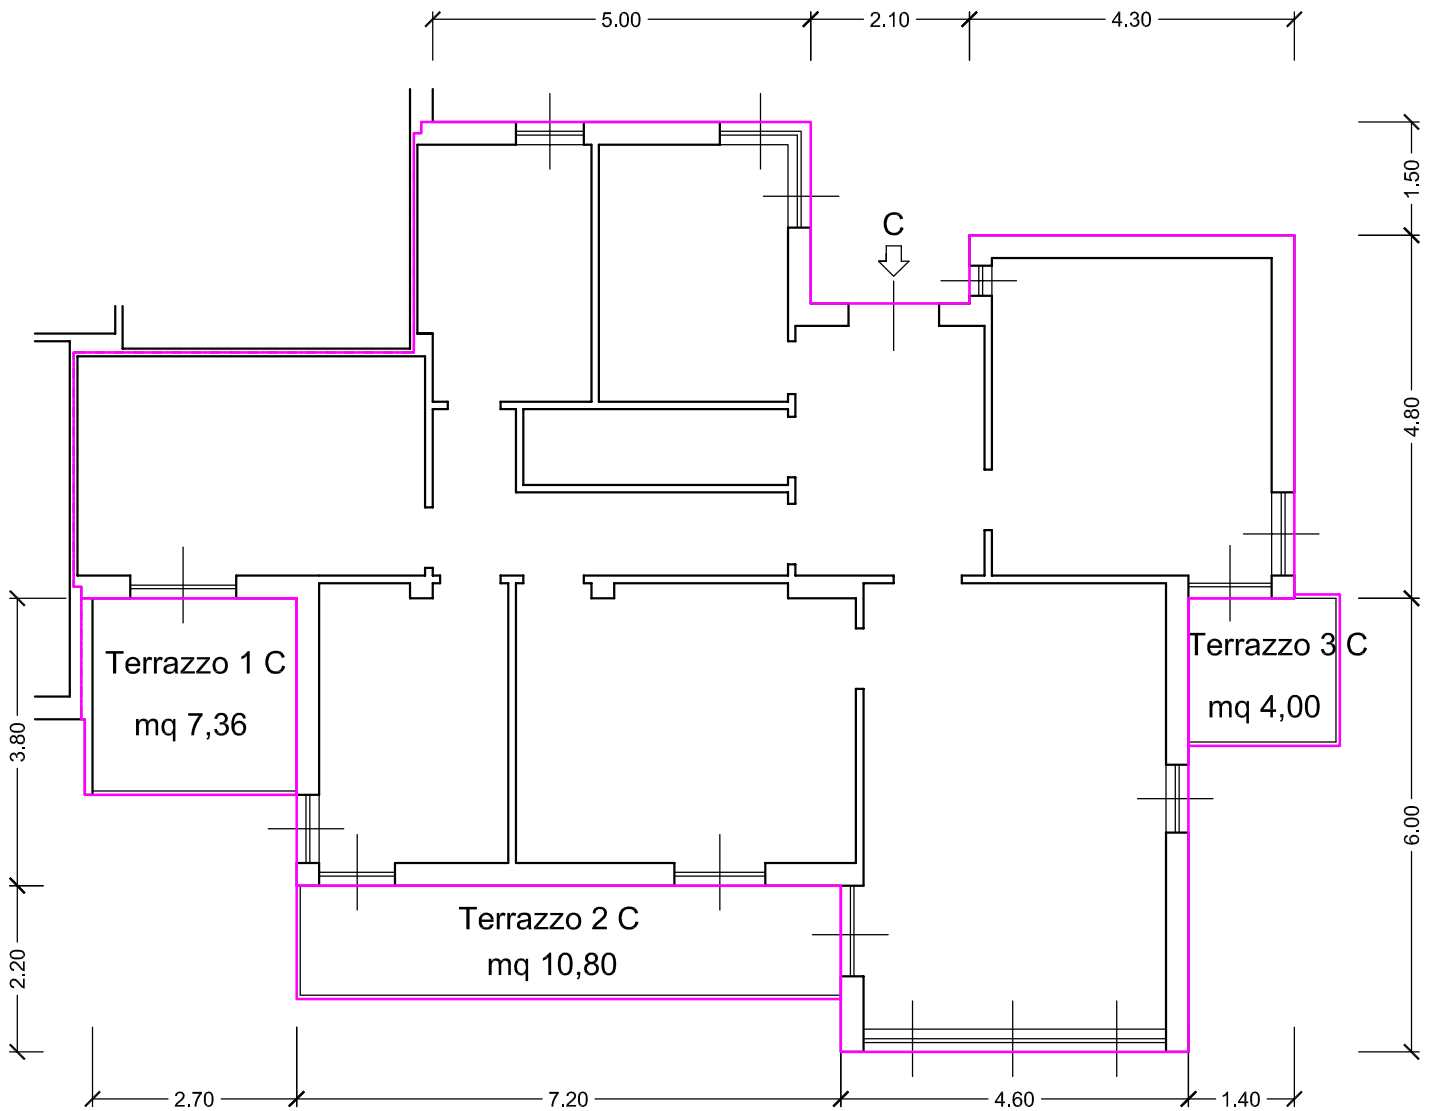

### APPARTAMENTO C AL PIANO PRIMO

Piano	Descrizione	Superficie Lorda
PRIMO	APPARTAMENTO C	131,46
	TERRAZZI 1 C	7,36
	TERRAZZI 2 C	10,80
	TERRAZZI 3 C	4,00